

ΕΦΗΜΕΡΙΣ ΤΗΣ ΚΥΒΕΡΝΗΣΕΩΣ
ΤΗΣ ΕΛΛΗΝΙΚΗΣ ΔΗΜΟΚΡΑΤΙΑΣ

ΑΘΗΝΑ 26 ΙΑΝΟΥΑΡΙΟΥ 1987	ΤΕΥΧΟΣ ΤΕΤΑΡΤΟ	ΑΡΙΘΜΟΣ ΦΥΛΛΟΥ 23

ΠΟΛΕΟΔΟΜΙΑ
ΑΠΟΦΑΣΕΙΣ

Αριθ. 88209/3724

Έγκριση Γενικού Πολεοδομικού Σχεδίου του οικισμού Καρπάθου δρόμου Καρπάθου (Ν. Δωδεκανήσου)».

Ο ΥΠΟΥΡΓΟΣ
ΠΕΡΙΒΑΛΛΟΝΤΟΣ, ΧΩΡΟΤΑΞΙΑΣ ΚΑΙ ΔΗΜ. ΕΡΓΩΝ

Έχοντας υπόψη:

1. Τις διατάξεις του Ν. 1337/83 (ΦΕΚ 33/Α) και ειδικότερα το άρθρο 3 αυτού.

2. Τις διατάξεις του Ν. 1558/85 (ΦΕΚ 137/Α) και ειδικότερα το άρθρο 23 (παράγρ. 1).

3. Την υπ' αριθ. 52201/2031/16.7.85 απόφαση του Υπουργού Χωροταξίας Οικισμού και Περιβάλλοντος «Κίνηση της διαδικασίας σύνταξης του Γενικού Πολεοδομικού Σχεδίου Καρπάθου» (ΦΕΚ 388/Δ).

4. Την υπ' αριθ. οικ. 237/ΧΟΠ/ΕΠΑ/25.6.1986 απόφαση του Νομάρχη Δωδεκανήσου.

5. Τα υπ' αριθ. ΧΟΠ/ΕΠΑ/οικ. 218/2.7.85, ΧΟΠ/ΕΠΑ/οικ. 273/4.9.85 και ΧΟΠ/ΕΠΑ/οικ. 277/9.7.1986 έγγραφα του Τμήματος Πολεοδομίας και Πολεοδομικών Εφαρμογών Νομαρχίας Δωδεκανήσου προς τους αρμόδιους φορείς.

6. Τις υπ' αριθ. 69/1985 και 2/86 αποφάσεις του Δημοτικού Συμβουλίου Καρπάθου.

7. Το υπ' αριθ. 19.321/85 έγγραφο της Δ/νσης Εσωτερικών Τεχνικής Υπηρεσίας Δήμων και Κοινοτήτων Νομαρχίας Δωδεκανήσου.

8. Το υπ' αριθ. Τ.Τ./Τ 3117/3495/85 έγγραφο του Λιμενικού Ταμείου Δωδεκανήσου.

9. Το υπ' αριθ. 529551/86 έγγραφο του Ελληνικού Οργανισμού Τουρισμού.

10. Το υπ' αριθ. ΤΥ. 3305/86 έγγραφο της Δ/νσης Τεχνικών Υπηρεσιών Νομαρχίας Δωδεκανήσου.

11. Το γεγονός ότι οι υπόλοιποι φορείς δεν απάντησαν μέχρι σήμερα.

12. Την από 16.12.1985 (7η συνεδρίαση) του Συμβουλίου Χωροταξίας, Οικισμού και Περιβάλλοντος νομού Δωδεκανήσου, αποφασίζουμε:

1) Εγκρίνεται το Γενικό Πολεοδομικό Σχέδιο του οικισμού Καρπάθου δήμου Καρπάθου (Ν. Δωδεκανήσου), όπως τα όρια του προσδιορίζονται με κόκκινη γραμμή στο χάρτη Π-1.11 σε κλίμακα 1:5.000. Κυρίως το ως άνω σχέδιο περιλαμβάνει:

Α. Την πολεοδομική οργάνωσή του οικισμού Καρπάθου για προγραμματικό πληθυσμιακό μέγεθος 2.200 κατοίκων με:

α. Την επέκταση του σχεδίου πόλης σε εκτάσεις πυκνοδομημένες και αραιοδομημένες συνολικής επιφάνειας 60 περίπου στρεμμάτων, στις οποίες δεν συμπεριλαμβάνεται μικρής έκτασης βιοτεχνική ζώνη (στα νοτιοδυτικά του οικισμού εντός ΖΟΕ) και τη δημιουργία πολεοδομικής ενότητας με μέση πυκνότητα οικήσεως 98.2 κατ/Ηα και μέσο συντελεστή δόμησης 1.3 όπως φαίνεται στους χάρτες Π-1.4 Π-1.5 σε κλίμακα 1:5000 και

β. Τον προσδιορισμό των χρήσεων γης, όπως φαίνεται στους χάρτες Π-1.2. Π-1.3.2. Π-1.6.1 σε κλίμακα 1:5000 και ειδικότερα:

- Τη διατήρηση της μορφής γενικής κατοικίας στο σύνολο του οικισμού.
- Την παραμονή των κεντρικών λειτουργιών στη σημερινή τους θέση με μικρή επέκταση προς δυσμάς και ίδρυση μιας μονάδας δημοσίων υπηρεσιών στη θέση του σημερινού γηπέδου και στο βορειοανατολικό τμήμα αυτού.
- Εγκατάσταση στο χώρο του σημερινού γηπέδου του γυμνασίου και της επαγγελματικής τεχνικής σχολής και μικρού γυμναστηρίου για την εξυπηρέτηση των μαθητών του δημοτικού σχολείου και του γυμνασίου. Το δημοτικό σχολείο παραμένει στη σημερινή του θέση και προτείνεται η δημιουργία δύο (2) νηπιαγωγείων, ενός διθέσιου νότια του κέντρου και ενός μονοθέσιου δυτικότερα και κοντά στην περιοχή ΣΚΟΠΗ.
- Επέκταση του υφισταμένου νοσοκομείου και μετατροπή του σε κέντρο υγείας.
- Δημιουργία ενός (1) βρεφονηπιακού σταθμού, δίπλα στην εκκλησία των Αγίων Αποστόλων και ενός (1) παιδικού σταθμού έναντι του γυμνασίου.
- Μεταφορά του αθλητικού γηπέδου σε περιοχή εκτός του οικισμού και οργάνωση του χώρου (επιφανείας περίπου 25 στρεμμάτων) σε αθλητικό κέντρο Α.
- Για τις πολιτιστικές λειτουργίες χωροθετούνται α) Μουσείο και αίθουσα διαλέξεων στα νότια της Ακρόπολης, β) Πνευματικό κέντρο που θα στεγασθεί στο δημοτικό κατάστημα, γ) αίθουσα συγκεντρώσεων στο χώρο κάτω από την εκκλησία της Ευαγγελίστριας.
- Το χονδρεμπόριο χωροθετείται εντός της βιοτεχνικής ζώνης, εκτός του οικισμού. Οι αποθήκες που λειτουργούν σήμερα στο κέντρο επιφέρουν σημαντική επιβάρυνση στον οικισμό και προτείνεται η μεταφορά τους στη βιοτεχνική ζώνη.
- Για την αναψυχή μέσα στην πόλη προτείνεται η οργάνωση της παραλιακής ζώνης και των περιοχών αστικού πρασίνου.
- Το νεκροταφείο παραμένει στη σημερινή του θέση.

γ. Την γενική εκτίμηση της χωρητικότητας του οικισμού (μία πολεοδομική ενότητα) σε κατοίκους για το έτος 1988 και τις ανάγκες σε γη για κοινωνική υποδομή του οικισμού, όπως φαίνεται στους πίνακες Α-11.2. 1α και Α.11.6.

δ. Την οργάνωση των δικτύων, χερσαίων και θαλασσίων μεταφορών όπως φαίνονται στον χάρτη Π-2.1.2 σε κλίμακα 1:5000.

Βασικότερες παρεμβάσεις είναι:

- Η διακλάδωση της υπεραστικής οδού από Μενετές - Αεροδρόμιο, μέσα ισοπέδου κόμβου και κατάλληλης σήμανσης, στην είσοδο του οικισμού σε τρείς (3) συλλεκτηρίους. Η πρώτη οδηγεί στο λιμάνι και στη συλλεκτήριο προς Απέρι, η δεύτερη προς το κέντρο και η τρίτη εξυπηρετεί τις ορεινές περιοχές του οικισμού και καταλήγει στην Ακρόπολη και στην έξοδο προς Αμμωπή. Κόμβος δημιουργείται και στη διακλάδωση της συλλεκτηρίου προς Απέρι με τις δευτερεύουσες οδούς:
- Δημιουργούνται χώροι στάθμευσης εκτός οδού.
- Ο σταθμός υπεραστικών λεωφορείων χωροθετείται παρά το λιμάνι

και ο σταθμός φορτηγών αυτοκινήτων στην είσοδο του οικισμού στον οδικό άξονα προς Μενετές - Αεροδρόμιο.

- Μεταφορά των λιμενικών εγκαταστάσεων από το ανατολικό στο δυτικό άκρο της λιμενολεκάνης των Πηγαδιών.

- Επιχωμάτωση του κεντρικού και δυτικού τμήματος του λιμανιού καθώς και γύρω από τη βραχώδη έξαρση του Επαρχείου για τη δημιουργία δρόμου προσπελάσεως προς τη νέα θέση των λιμενικών εγκαταστάσεων και χώρων στάθμευσης - αναμονής και σταθμού υπεραστικών λεωφορείων.

ε. Τον καθορισμό ζωνών οικονομικών και θεσμικών κινήτρων και πολεοδομικών μηχανισμών όπως φαίνονται στους χάρτες Π-1.7 και Π-1.8, σε 1:5.000 και ειδικότερα:

- Καθορισμός ζωνών περιβαλλοντικής εξυγίανσης- αναβάθμισης στην περιοχή Σκοπή και νοτιοανατολικά του οικισμού.

- Καθορισμός ζώνης ανάπλασης σε περιοχή που εμφανίζει σοβαρά προβλήματα εφαρμογής ρυμοτομικού σχεδίου χωρίς την εφαρμογή του άρθρου 13 του Ν. 1337/83.

- Ζώνη καθοριστικών όρων δόμησης σ' όλη την έκταση του Γ.Π.Σ.

Β. Τις προτάσεις λήψης μέτρων για την προστασία του περιβάλλοντος, όπως φαίνεται στους χάρτες Π-1.9 και Π-1.10 σε κλίμακα 1:25.000 και 1:5.000 αντίστοιχα και ειδικότερα καθορισμό ζωνών:

- Προστασίας ακτών.

- Προστασίας δασών (αφορούν στη διατήρηση- συντήρηση και αναδάσωση των μοναδικών δασικών περιοχών του ευρύτερου χώρου).

Στον οικισμό εντοπίζονται τέτοιες ζώνες προστασίας α) στην Ακρόπολη και β) στις κλιτύες που έχουν έντονες κλίσεις.

- Προστασίας χώρων ιστορικού ενδιαφέροντος.

- Προστασίας υποβαθμισμένων οικοσυστημάτων.

- Προστασίας αρχιτεκτονικών συνόλων.

- Φύτευσης προστασίας-ανάδειξης.

Γ. Τις προτάσεις για τα απαραίτητα έργα και μελέτες δικτύων υποδομής όπως φαίνονται στους χάρτες Π-2.2.2, Π-2.3.2., Π-2.4.2, Π-2.6.2, Π-2.7.2 σε κλίμακα 1:5.000 και ειδικότερα:

α. Δίκτυο ύδρευσης:

Για την ύδρευση του οικισμού το σημείο υδροληψίας και το εξωτερικό υδραγωγείο θα εξαρτηθεί από τη μελέτη των υδροφόρων στρωμάτων της νήσου σε συνδυασμό με τις ανάγκες των γύρω οικισμών.

Η απαιτούμενη ποσότητα νερού για τον οικιμό εκτιμάται σε $1200μ^2$ /24ωρο.

β. Δίκτυο ομβρίων- ακαθάρτων αντιπλημμυρική προστασία -απορίμματα.

Καθορισμός αγωγών ομβρίων (με την προϋπόθεση ότι δεν θα παρεμποδίζεται η φυσική ροή και θα γίνει η απαραίτητη διευθέτηση των ρεμμάτων που διασχίζουν τον οικισμό.

- Επέκταση του δικτύου ακαθάρτων του τμήματος του οικισμού που εξυπηρετείται ακόμα με βόθρους.

γ. Ενεργειακό- τηλεπικοινωνιακό σύστημα:

Η παροχή ηλεκτρικής ενέργειας είναι επαρκής. Πρόταση αύξησης της χωρητικότητας του τηλεφωνικού κέντρου.

Δ. Τις προτάσεις για πυροπροστασία, προστασία από σεισμούς- θεομηνίες όπως φαίνοναι στους χάρτες Π-3.1.2, Π-3.2 και Π-3.3 σε κλίμακα 1:5.000 και ειδικότερα:

- Καθορισμός της θέσης πυροσβεστικού σταθμού υδροληψίας με ακτίνα δράσης το σύνολο του οικισμού, των θέσεων συγκέντρωσης του πληθυσμού καθώς και των εγκαταστάσεων έκτακτης ανάγκης.

Ε. Τα απαραίτητα έργα για την ολοκλήρωση του Γ.Π.Σ. όπως φαίνονται στον πίνακα 4.1.1.

Ζ. Συνοπτικά αντίτυπα των παραπάνω δεκατεσσάρων (14) χαρτών και τριών (3) πινάκων που θεωρήθηκαν από τον Προϊστάμενο της Δ/νσης Πολεοδομικών Εφαρμογών με την υπ' αριθ. 88209/1986 πράξη του δημοσιεύονται στην Εφημερίδα της Κυβερνήσεως με την παρούσα απόφαση.

2) Εντός της περιοχής του Γ.Π.Σ. και ειδικότερα στις εκτός σχεδίου περιοχές που περιλαμβάνονται σ' αυτό, οικοδομικές άδειες που έχουν εκδοθεί με τις προγενέστερες ισχύουσες διατάξεις ή έχει υποβληθεί στην αρμόδια Πολεοδομική Αρχή ο πλήρης φάκελλος με τα απαραίτητα για την έκδοσή τους στοιχεία μέχρι την ημερομηνία δημοσίευσης της παρούσας εκτελούνται όπως εκδόθηκαν ή εκδίδονται βάσει των υποβληθέντων στοιχείων σε συνδυασμό με τις διατάξεις του Ν. 1577/85 ΓΟΚ.

3) Η ισχύς της παρούσας απόφασης αρχίζει από τη δημοσίευσή της στην Εφημερίδα της Κυβερνήσεως.

Αθήνα, 31 Δεκεμβρίου 1986

Ο ΥΠΟΥΡΓΟΣ

ΕΥΑΓΓΕΛΟΣ ΚΟΥΛΟΥΜΠΗΣ

ΝΟΜΟΣ: Δ Ω Δ Ε Κ Α Ν Η Σ Ο Υ ΟΙΚΙΣΜΟΣ: Π Η Γ Α Δ Ι Α ΕΠΙΠΕΔΟ ΑΝΑΦΟΡΑΣ: Οικισμός

Π Ι Ν Α Κ Α Σ Α - 11.2.1α: ΑΝΑΓΚΕΣ ΣΕ ΓΗ (Ηα) ΓΙΑ ΚΟΙΝΩΝΙΚΗ ΥΠΟΔΟΜΗ ΟΙΚΙΣΜΟΥ
(Συμπληρώνεται μόνο για οικισμούς επαρχιακού επιπέδου και κάτω)

	Προγραμματικό μέγεθος 1988	Σταθερότυπο γης	Σύνολο γης 1989	Αποδεκτή γη 1983	Αναγκαία νέα γη 83 - 84	Αριθμ. μονάδ.
	(1)	(2)	(3)=(1)Χ(2)	(4)	(5)=(3)-(4)	(6)
1. ΧΩΡΟΙ ΔΙΟΙΚΗΣΗΣ ΕΠΑΡΧΙΑΣ						
-Επαρχιακές Υπηρεσίες	7.000 κατ.	0,25 $μ^2$/κατ.	1.750	1.775	-	
-Δικαστήριο (Ειρηνοδικείο, Πλημμελιοδικείο)	7.000 "	0,05 "	350	-	350	
-Αστυνομικό Τμήμα	3.200 "	0,08 "	256	-	256	
-Οργαν. κοινής ωφέλειας	5.700 "	0,24 "	1.368	-	1.368	
-Δημόσιες Τράπεζες	5.700 "	0,05 "	285	-	285	
2. ΔΗΜΟΤΙΚΟ ΚΑΤΑΣΤΗΜΑ	2.200 "	0,10 "	220	250	-	
3. ΕΛΕΥΘΕΡΟΙ ΧΩΡΟΙ ΟΙΚΙΣΜΟΥ						
Κεντρική πλατεία	2.200 "	1,50 "	3.300	2.000	1.300	
4. ΠΝΕΥΜΑΤΙΚΟ ΚΕΝΤΡΟ	2.200 "	2.500 $μ^2$	2.500	200	2.300	
5. ΕΜΠΟΡΙΚΟ ΚΕΝΤΡΟ	5.100 "	0,50 $μ^2$/κατ.	2.550	3.500	-	
6. ΕΚΠΑΙΔΕΥΤΗΡΙΑ						
-Γυμνάσιο	285 μαθ.	10 $μ^2$/χρ.	2.850	-	2.850	
-Δημοτικά	220 "	12 "	2.640	2.650	880	
-Νηπιαγωγεία	55 "	16 "	880			
7. ΚΤΙΡΙΑ ΥΓΕΙΑΣ - ΠΡΟΝΟΙΑΣ						
-Κέντρο Υγείας	5.700 κατ.	2.400 $μ^2$	2.400	2.400		
-Παιδικοί/βρεφικοί σταθμοί	22 βρ.	8 $μ^2$/χρ.	176	-	176	
8. ΑΘΛΗΤΙΚΟ ΚΕΝΤΡΟ		25.000 $μ^2$	25.000	9.000	16.000	
9. ΠΑΙΔΙΚΕΣ ΧΑΡΕΣ	2.200 κατ.	0,50 $μ^2$/κατ.	1.100	820	280	
10. ΝΑΟΣ	2.200 "	1	1	1	-	
11. ΝΕΚΡΟΤΑΦΕΙΟ	2.200 "	0,50 $μ^2$/κατ.	1.100	1.150	-	

ΝΟΜΟΣ ΔΩΔΕΚΑΝΗΣΟΥ ΟΙΚΙΣΜΟΣ Κ Α Ρ Π Α Θ Ο Σ ΕΠΙΠΕΔΟ ΑΝΑΦΟΡΑΣ: Πολεοδομική ενότητα

Π Ι Ν Α Κ Α Σ Α-11.6: ΧΩΡΗΤΙΚΟΤΗΤΑ ΠΟΛΕΟΔΟΜΙΚΩΝ ΕΝΟΤΗΤΩΝ (σε κατοίκους) 1989

	Πληθυσμ. Πολεοδομικής ενότητ. 81 (κατ.)	Έκταση Πολεοδ. Ενότητ. (Ηα)	Μέσος Σ.Δ. Πολεοδομ. Ενότητας βάσει προτύπων	Σταθερ. ωφελ. επιφαν. κατοικ. ($μ^2$/κατ)	Σταθερ/πο γης για κοινων.+ τεχν.υποδ. ($μ^2$/κατ)	Πυκνοτ. Πολ.Ενοτ. (επιτρ.) (κατ./Ηα)	Βαθμός Κορεσμού	Συνολική Χωρητικ. Πολεοδομ. Ενοτητας (κατ)	Απομειν. Χωρητικ. κατά Πολ.Ενοτ. (κατ.)
	p	ε	σ	k	u	$d=\frac{\sigma}{k+u\sigma}10^4$	λ	c=εdλ	c΄= c-p
Πολεοδομική Ενότητα Καρπάθου	1.266	89,2	1,3	35	75	98.2	0,25	2.200	934

ΠΙΝΑΚΑΣ Π - 4.1.1

ΠΡΟΤΕΡΑΙΟΤΗΤΕΣ ΕΡΓΩΝ ΔΗΜΟΥ ΚΑΡΠΑΘΟΥ

α/α	ΤΟΜΕΑΣ ΕΡΓΩΝ	ΕΠΙ ΜΕΡΟΥΣ ΕΡΓΑ ΚΑΤΑ ΠΡΟΤΕΡΑΙΟΤΗΤΑ	ΧΡΟΝΟΣ ΕΚΤΕΛΕΣΕΩΣ 1ος 1986	2ος 1987	3ος 1988	4ος 1989	5ος 1990	6ος & πέραν 1991
1	2	3	4	5	6	7	8	9
1.	ΔΙΟΙΚΗΣΗ	1. Δικαστικό κτίριο						
		2. Αστυνομία						
		3. Πυροσβεστικός Σταθμός						
2.	ΔΗΜΟΤΙΚΕΣ ΥΠΗΡΕΣ.	1. Αποπεράτωση Δημαρχείου						
		2. Δημοτική Αγορά						
3.	ΕΛΕΥΘΕΡΟΙ ΧΩΡΟΙ	1. Πλατείες οικισμού						
		2. Παιδικές χαρές						
		3. Παιδικές γωνιές						
		4. Πράσινο Ακρόπολης						
		5. Πράσινο Σκοπής						
		6. Πράσινο παλαιάς ΔΕΗ						
4.	ΠΝΕΥΜΑΤΙΚΟ ΚΕΝΤΡΟ	1. Αίθουσα συγκεντρ.κλπ.						
		2. Μουσείο						
5.	ΕΚΠΑΙΔΕΥΣΗ	1. Νηπιαγωγείο Α						
		2. Νηπιαγωγείο Β						
		3. Γυμνάσιο						

ΠΙΝΑΚΑΣ Π-4.1.1 (Συνέχεια)

1	2	3	4	5	6	7	8	9
6.	ΥΓΕΙΑ-ΠΡΟΝΟΙΑ	1. Αποπεράτωση νοσοκομ.						
		2. Παιδικός σταθμός						
		3. Βρεφοκομείο						
7.	ΑΘΛΗΤΙΚΟ ΚΕΝΤΡΟ	1. Αγορά γηπέδου						
		2. Έργα κέντρου						
8.	ΤΕΧΝΙΚΗ ΥΠΟΔΟΜΗ							
8.1.	Εφαρμογή εγκεκριμέν.σχεδίου							
8.2.	Μεταφορική υποδ.	1. Παραλιακός δρόμος						
		2. Έργα λιμανιού						
		3. Συλλεκτήριος προς λιμάνι						
		4. Χώροι σταθμεύσεως						
		5. Συλλεκτήριος νοτίων περιοχών						
		6. Σταθμός λεωφορείων						
		7. Τοπικό δίκτυο αδόμητων περιοχών						
8.3.	Ύδρευση	1. Συμπλήρωση εσωτ.δικτ.						
		2. Εξωτερικό δίκτυο						

ΠΙΝΑΚΑΣ Π-4.1.1 (συνέχεια)

1	2	3	4	5	6	7	8	9
8.4.	Αποχέτευση ομβρίων	1. Διευθέτηση κεντρικού ρέμματος						
		2. Διευθέτηση δυτικού ρέμματος						
8.5.	Αποχέτευση ακαθάρ.	1. Συμπλήρωση εσωτ.δικτ.						
		2. Κεντρικός αγωγός						
		3. Εγκατάσταση καθαρισμ.						
8.6.	Απορίμματα	1. Χώρος απορριμμάτων						

συνοδεύει το υπ' αριθμ. πρωτοκόλλου ΧΟΠ /ΕΠΑ/φακ. 477/85 έγγραφό μας.



Χριστοφάκης
με βαθμό 6ο

Συνεδρίαση 75/16-12-85

συνοδεύει το υπ' αριθμ. πρωτοκόλλου ΧΟΠ /43/13-12-85 έγγραφό μας.

Ο Πρόεδρος



ΑΡΧΙΤΕΚΤΩΝ ΜΗΧΑΝΙΚΟΣ

Ελευθερία Κώτη - Κανάκη
Διοικητικός υπάλληλος

Ε.Π.Α
82-84

ΥΠΟΜΝΗΜΑ

- Όρια ... ΟΤΑ / Greater area ... authorities
- Όρια Δήμων ... / Municipality and community limits
- Οικισμοί / Settlements
- Όρια Ζ.Ο.Ε. / Urban development control zone limits
- Όρια σχεδίου πόλης 1989 / Town-plan boundaries 1989
- Ζώνη προστασίας ακτών / Protected costal zone
- Ζώνη προστασίας υποβαθμισμένων οικοσυστημάτων / Deteriorate ecosystems for protection
- Ζώνη προστασίας δασών / Protected woodland zone
- Ζώνη προστασίας χώρων ιστορικού ενδιαφέροντος (ιστορικό κέντρο κ.λ.π.) / Protected areas with historical interest
- Ζώνη προστασίας αρχιτεκτονικών συνόλων, ιστορικής και παραδοσιακής κληρονομιάς / Zone of architectural heritage
- Ζώνη που προτείνεται για ειδική μελέτη / Zone of special study / Αρχαιολογική υπηρεσία + Ε.Ο.Τ.

Γ. 88209/86
Έγκριση Γενικού Πολεοδομικού Σχεδίου ... Καρπάθου του δήμου Καρπάθου ...

31 Δεκεμβρίου 1986

Δ/ντης Γ4
Β. Γρηγ...

Διαφάνι
Ακ. Μακρυά Πούντα
Όρμ. Λιμενίου

ΠΟΛΕΟΔΟΜΙΚΗ ΜΕΛΕΤΗ - ΑΝΑΘΕΩΡΗΣΗ ΕΠΕΚΤΑΣΗ

ΣΜΙΚΡΥΝΣΗ ΑΠΟ ΠΙΝΑΚΙΔΕΣ 1:500

ΟΜΑΔΑ ΜΕΛΕΤΗΣ

ΔΙΑΝΟΜΗ ΠΙΝΑΚΙΔΩΝ

(Γ)
(Α)
(Β)

Ο.Τ.Ο.ΜΕ.
Σ. ΑΜΟΥΡΓΗΣ
Η. ΧΑΤΖΗΝΙΚΟΛΑΣ
ΣΥΝΕΡΓΑΤΕΣ

ΠΡΟΤΑΣΗ — ΦΑΣΗ Γ

ΠΟΛΕΟΔΟΜΙΚΗ ΟΡΓΑΝΩΣΗ - ΛΕΙΤΟΥΡΓΙΕΣ

ΧΑΡΤΗΣ

Π - 1.9

ΠΡΟΣΤΑΣΙΑ ΠΕΡΙΒΑΛΛ.
(ΕΥΡΥΤΕΡΗ ΠΕΡΙΟΧΗ)

ΚΛΙΜΑΚΑ 1:25000

ΜΑΙΟΣ 1984
ΝΟΕΜΒΡΙΟΣ 1985

ΚΑΡΠΑΘΟΣ
ΝΟΜΟΣ ΔΩΔΕΚΑΝΗΣΟΥ

Ε.Π.Α
82-84
ΥΠΟΜΝΗΜΑ
Ορια ευρυτερης περιοχης - Ο Τ Α
Ορια Δημων ή Κοινοτητων
Municipality and community limits
Οικισμοι
Settlements
Ορια ΖΟΕ
Ορια σχεδιου πολης 1989
Town plan boundaries 1989
Protected coastal
Ζωνη προστασιας δασων
Protected woodland zone
Ζωνη προστασιας χωρων ιστορικου ενδιαφεροντος
(Ιστορικο κεντρο κλπ.)
Protected areas with historical interest
Zone of architectural heritage
Zone of special study
Αρχαιολογικη υπηρεσια + Ε Ο Τ
31 Δεκεμβρίου 1986
ΓΕΝΙΚΟ ΠΟΛΕΟΔΟΜΙΚΟ ΣΧΕΔΙΟ
ΚΕΝΤΡΟΝ ΦΧ 1:100.000
ΑΘΗΝΑ
ΗΜΕΡΟΜΗΝΙΑ ΦΩΤΟΛΗΨΙΑΣ
1972
ΟΜΑΔΑ ΜΕΛΕΤΗΣ
ΔΙΑΝΟΜΗ ΠΙΝΑΚΙΔΩΝ
Γ
Α
Β
Ο.Τ.Ο.ΜΕ.
Σ. ΑΜΟΥΡΓΗΣ
Η. ΧΑΤΖΗΝΙΚΟΛΑΣ
ΣΥΝΕΡΓΑΤΕΣ
ΠΡΟΤΑΣΗ
ΦΑΣΗ Γ
ΠΟΛΕΟΔΟΜΙΚΗ ΟΡΓΑΝΩΣΗ - ΛΕΙΤΟΥΡΓΙΕΣ
ΧΑΡΤΗΣ
Π - 1.9
ΠΡΟΣΤΑΣΙΑ / ΠΕΡΙΒΑΛΛ.
(ΕΥΡΥΤΕΡΗ ΠΕΡΙΟΧΗ)
ΚΛΙΜΑΚΑ
1:25.000
ΚΑΡΠΑΘΟΣ
ΜΑΙΟΣ 1984
ΝΟΜΟΣ
ΔΩΔΕΚΑΝΗΣΟΥ
ΝΟΕΜΒΡΙΟΣ 1985
ΔΕΚΕΜΒΡΙΟΣ 1985
Όρμ Λευκού
παράλια Λευκού
Όρμ Ποτάλι
Όρμ Άδειας
Όρμ Προνίου
Όρμ Πηγάδια
Ακ Τρατοπηδημα
Αι Πανατιάς
Παναγία
ΚΑΡΠΑΘΟΣ

Ε.Π.Α
82-84

ΥΠΟΜΝΗΜΑ

- Ορια ευρυτερης περιοχης - Ο.Τ.Α. / Greater area limits - local authorities
- Ορια Δημων ή Κοινοτητων / Municipality and community limits
- Οικισμοι / Settlements
- Ορια ΖΟΕ / Urban development control zone limits
- Ορια Σχεδιου πολης 1985 / Town - plan boundaries 1989
- Ζωνη προστασιας ακτων / Protected costal zone
- Ζωνη προστασιας υποβαθμισμενων οικοσυστημ... / Deteriorate ecosystems for protection
- Ζωνη προστασιας δασων / Protected woodland zone
- Ζωνη προστασιας χωρων ιστορικου ενδιαφεροντος / Protected areas with historical ... areas
- Ζωνη προστασιας αρχιτεκτονικης ... ιστορικης και παραδοσιακης κ... / Zone of architectural heritage
- Ζωνη που προτεινεται για ειδικη μελετη / Zone of special study
  1. Αρχαιολογικη υπηρεσια + Ε.Ο.Τ.

Γ 88209/86
Έγκριση Γενικού Πολεοδομικού Σχεδίου ... Καρπάθου ... (ν. Δωδεκανήσου).
31 Δεκεμβρίου 1986

Β. Γρυλλης.

Μ Ε Σ Ο Γ Ε Ι Ο Σ Θ Α Λ Α Σ

ΓΕΝΙΚΟ ΠΟΛΕΟΔΟΜΙΚΟ ΣΧΕΔΙΟ		
ΚΕΝΤΡΟΝ Φ.Χ. 1:100.000 ΑΘΗΝΑ φ= 35° 45 λ= 3° 15	ΗΜΕΡΟΜΗΝΙΑ ΦΩΤΟΛΗΨΙΑΣ 1972	ΟΜΑΔΑ ΜΕΛΕΤΗΣ
ΔΙΑΝΟΜΗ ΠΙΝΑΚΙΔΩΝ (Γ) (Α) (Β)		Ο.Τ.Ο.ΜΕ. Σ. ΑΜΟΥΡΓΗΣ Η. ΧΑΤΖΗΝΙΚΟΛΑΣ ΣΥΝΕΡΓΑΤΕΣ
ΠΡΟΤΑΣΗ		ΦΑΣΗ Γ
ΠΟΛΕΟΔΟΜΙΚΗ ΟΡΓΑΝΩΣΗ - ΛΕΙΤΟΥΡΓΙΕΣ		
ΧΑΡΤΗΣ Π-1.9	ΠΡΟΣΤΑΣΙΑ ΠΕΡΙΒΑΛΛ. (ΕΥΡΥΤΕΡΗ ΠΕΡΙΟΧΗ)	
ΚΛΙΜΑΚΑ 1:25.000	ΚΑΡΠΑΘΟΣ	
ΜΑΙΟΣ 1984	ΝΟΜΟΣ ΔΩΔΕΚΑΝΗΣΟΥ	

ΝΟΕΜΒΡΙΟΣ 1985

Ε.Π.Α
82-84

ΥΠΟΜΝΗΜΑ

Όρια Δήμων και Κοινοτήτων
Municipality and Community limits

Όρια Σχεδίου πόλης 1989
Town-plan boundaries 1989

Συλλεκτήριος
Collector street

Ισόπεδος κόμβος
Intersection

Χώροι Στάθμευσης εκτός οδού
parking-places

Δίκτυο υπεραστικών λεωφορειακών γραμμών
Intercity Bus-lines

Εγκαταστάσεις μαζικών μέσων μεταφοράς
Public transport installations

Σταθμοί λεωφορείων V: Υπεραστικοί
Bus terminal intercity

Σταθμοί φορτηγών
Truck terminal

Λιμάνι
Harbor

Σύστημα πεζοδρόμων
Pedestrian ways

ΓΕΝΙΚΟ ΠΟΛΕΟΔΟΜΙΚΟ ΣΧΕΔΙΟ

ΚΕΝΤΡΟΝ Φ.Χ. 1:100.000

ΗΜΕΡΟΜΗΝΙΑ ΦΩΤΟΛΗΨΙΑΣ 1978

ΟΜΑΔΑ ΜΕΛΕΤΗΣ

ΔΙΑΝΟΜΗ ΠΙΝΑΚΙΔΩΝ

Ο.Τ.Ο.ΜΕ.
Σ. ΑΜΟΥΡΓΗΣ
Η. ΧΑΤΖΗΝΙΚΟΛΑΣ
ΣΥΝΕΡΓΑΤΕΣ

ΠΡΟΤΑΣΗ — ΦΑΣΗ Γ

ΤΕΧΝΙΚΗ ΥΠΟΔΟΜΗ

ΧΑΡΤΗΣ Π-2.1.2 ΜΕΤΑΦΟΡΙΚΗ ΥΠΟΔΟΜΗ-ΟΙΚΙΣΜΟΣ

ΚΛΙΜΑΚΑ 1:5.000

ΚΑΡΠΑΘΟΣ

ΜΑΙΟΣ 1984

ΔΕΚΕΜΒΡΙΟΣ 1985

ΝΟΜΟΣ ΔΩΔΕΚΑΝΗΣΟΥ

Ε.Π.Α
82-84

ΥΠΟΜΝΗΜΑ

ΓΕΝΙΚΟ ΠΟΛΕΟΔΟΜΙΚΟ ΣΧΕΔΙΟ

ΟΜΑΔΑ ΜΕΛΕΤΗΣ

Ο.Τ.Ο.ΜΕ.
Σ. ΑΜΟΥΡΓΗΣ
Μ. ΚΑΤΣΗΝΙΚΟΛΑΣ
ΣΥΝΕΡΓΑΤΕΣ

ΠΡΟΤΑΣΗ — ΦΑΣΗ Γ

ΤΕΧΝΙΚΗ ΥΠΟΔΟΜΗ

Π-2.2.2 ΥΔΡΕΥΣΗ ΟΙΚΙΣΜΟΣ

ΚΑΡΠΑΘΟΣ

ΜΑΙΟΣ 1984

ΝΟΜΟΣ ΔΩΔΕΚΑΝΗΣΟΥ

Ε.Π.Α
82-84
ΥΠΟΜΝΗΜΑ
Greater area limits - local authorities
Municipality and community limits
Οικισμοί
Settlements
Limits of area with storm sewers
Skeleton storm sewer
End of storm sewer outfall
Skeleton sanitary sewers
End of sanitary sewer outfall
Αντλιοστάσιο
Pumping station
Sewage treatment plant
ΓΕΝΙΚΟ ΠΟΛΕΟΔΟΜΙΚΟ ΣΧΕΔΙΟ
1972
Ο.Τ.Ο.ΜΕ.
Σ. ΑΜΟΥΡΓΗΣ
Η. ΧΑΤΖΗΝΙΚΟΛΑΣ
ΣΥΝΕΡΓΑΤΕΣ
ΠΡΟΤΑΣΗ
ΦΑΣΗ Γ
ΤΕΧΝΙΚΗ ΥΠΟΔΟΜΗ
ΧΑΡΤΗΣ
Π - 2.3.2 - 2.4.2
ΑΠΟΧΕΤΕΥΣΗ ΟΜΒΡΙΩΝ - ΑΝΤΙΠΛΗΜΜΥΡΙΚΗ ΠΡΟΣΤΑΣΙΑ ΑΠΟΧΕΤΕΥΣΗ ΑΚΑΘΑΡΤΩΝ - ΟΙΚΙΣΜΟΣ
ΚΛΙΜΑΚΑ
1:5000
ΜΑΙΟΣ 1984
ΚΑΡΠΑΘΟΣ
ΝΟΜΟΣ
ΔΩΔΕΚΑΝΗΣΟΥ

Ε.Π.Α
82-84

ΥΠΟΜΝΗΜΑ

Όρια Δήμων και Κοινοτήτων
Municipality and community limits

Όρια Σχεδίου πόλης 1985
Town-plan boundaries 1985

Πρωτεύον εναέριο δίκτυο επί κυλινδρικών στύλων
Main aerial circuit on cylindrical poles

Σταθμός μετασχηματισμού
Transformation station

Υπόγεια Τηλεφωνική γραμμή
Underground telephone line

Υπηρεσίες Ο.Τ.Ε
Telecommunications services

ΓΕΝΙΚΟ ΠΟΛΕΟΔΟΜΙΚΟ ΣΧΕΔΙΟ

ΟΜΑΔΑ ΜΕΛΕΤΗΣ

Ο.Τ.Ο.ΜΕ.
Σ. ΑΜΟΥΡΓΗΣ
Ν. ΧΑΤΖΗΝΙΚΟΛΑΣ
ΣΥΝΕΡΓΑΤΕΣ

ΗΜΕΡΟΜΗΝΙΑ ΦΩΤΟΛΗΨΙΑΣ 1978

ΔΙΑΝΟΜΗ ΠΙΝΑΚΙΔΩΝ

ΠΡΟΤΑΣΗ — ΦΑΣΗ Γ

ΤΕΧΝΙΚΗ ΥΠΟΔΟΜΗ

ΧΑΡΤΗΣ Π - 2.6.2 / 2.7.2

ΕΝΕΡΓΕΙΑΚΟ ΣΥΣΤΗΜΑ - ΤΗΛΕΠΙΚΟΙΝΩΝΙΑΚΟ ΣΥΣΤΗΜΑ
ΟΙΚΙΣΜΟΣ

ΚΛΙΜΑΚΑ 1:5000 — ΚΑΡΠΑΘΟΣ

ΜΑΙΟΣ 1984 — ΝΟΜΟΣ ΔΩΔΕΚΑΝΗΣΟΥ



Ε.Π.Α
82-84

ΥΠΟΜΝΗΜΑ

Greater area limits - local authorities

Municipality and community limits

Town - plan limits 1969

Settlements

Fire - station

Water - supply point for fire

Gathering spaces for population in case of earthquake
1. public squares 2. schools.

First - aid installation
1. First - aid storage

Catchment area of gathering spaces

Public health installation

ΓΕΝΙΚΟ ΠΟΛΕΟΔΟΜΙΚΟ ΣΧΕΔΙΟ

ΚΕΝΤΡΟΝ Φ Σ 1:100000
ΑΘΗΝΑ
φ= 35° 45
λ= 3° 15

ΗΜΕΡΟΜΗΝΙΑ ΦΩΤΟΛΗΨΙΑΣ
1972

ΟΜΑΔΑ ΜΕΛΕΤΗΣ

ΔΙΑΝΟΜΗ ΠΙΝΑΚΙΔΩΝ

Ο.Τ.Ο.ΜΕ.
Σ. ΑΜΟΥΡΓΗΣ
Η. ΧΑΤΖΗΝΙΚΟΛΑΣ
ΣΥΝΕΡΓΑΤΕΣ

ΠΡΟΤΑΣΗ ΦΑΣΗ Γ

ΑΣΦΑΛΕΙΑ - ΠΡΟΣΤΑΣΙΑ


ΧΑΡΤΗΣ Π - 3.1.2 / 3.2 / 3.3
ΠΥΡΟΠΡΟΣΤΑΣΙΑ - ΟΙΚΙΣΜΟΣ
ΠΡΟΣΤΑΣΙΑ ΑΠΟ ΣΕΙΣΜΟ (οικισμ.)
ΘΕΟΜΗΝΙΕΣ (οικισμος)


ΚΛΙΜΑΚΑ 1:5000
ΚΑΡΠΑΘΟΣ
ΜΑΙΟΣ 1984
ΝΟΜΟΣ ΔΩΔΕΚΑΝΗΣΟΥ
ΔΕΚΕΜΒΡΙΟΣ 1985

ΑΡ. 58 23
ΓΕΝΙΚΟ ΑΡ. 12Α
ΣΧΕΔΙΟ ΑΡ.
ΠΟΣΟΣΤΟ 29%

31 Δεκεμβρίου 1985
Αθήνα
Β. Γρυψή

Μέρτος

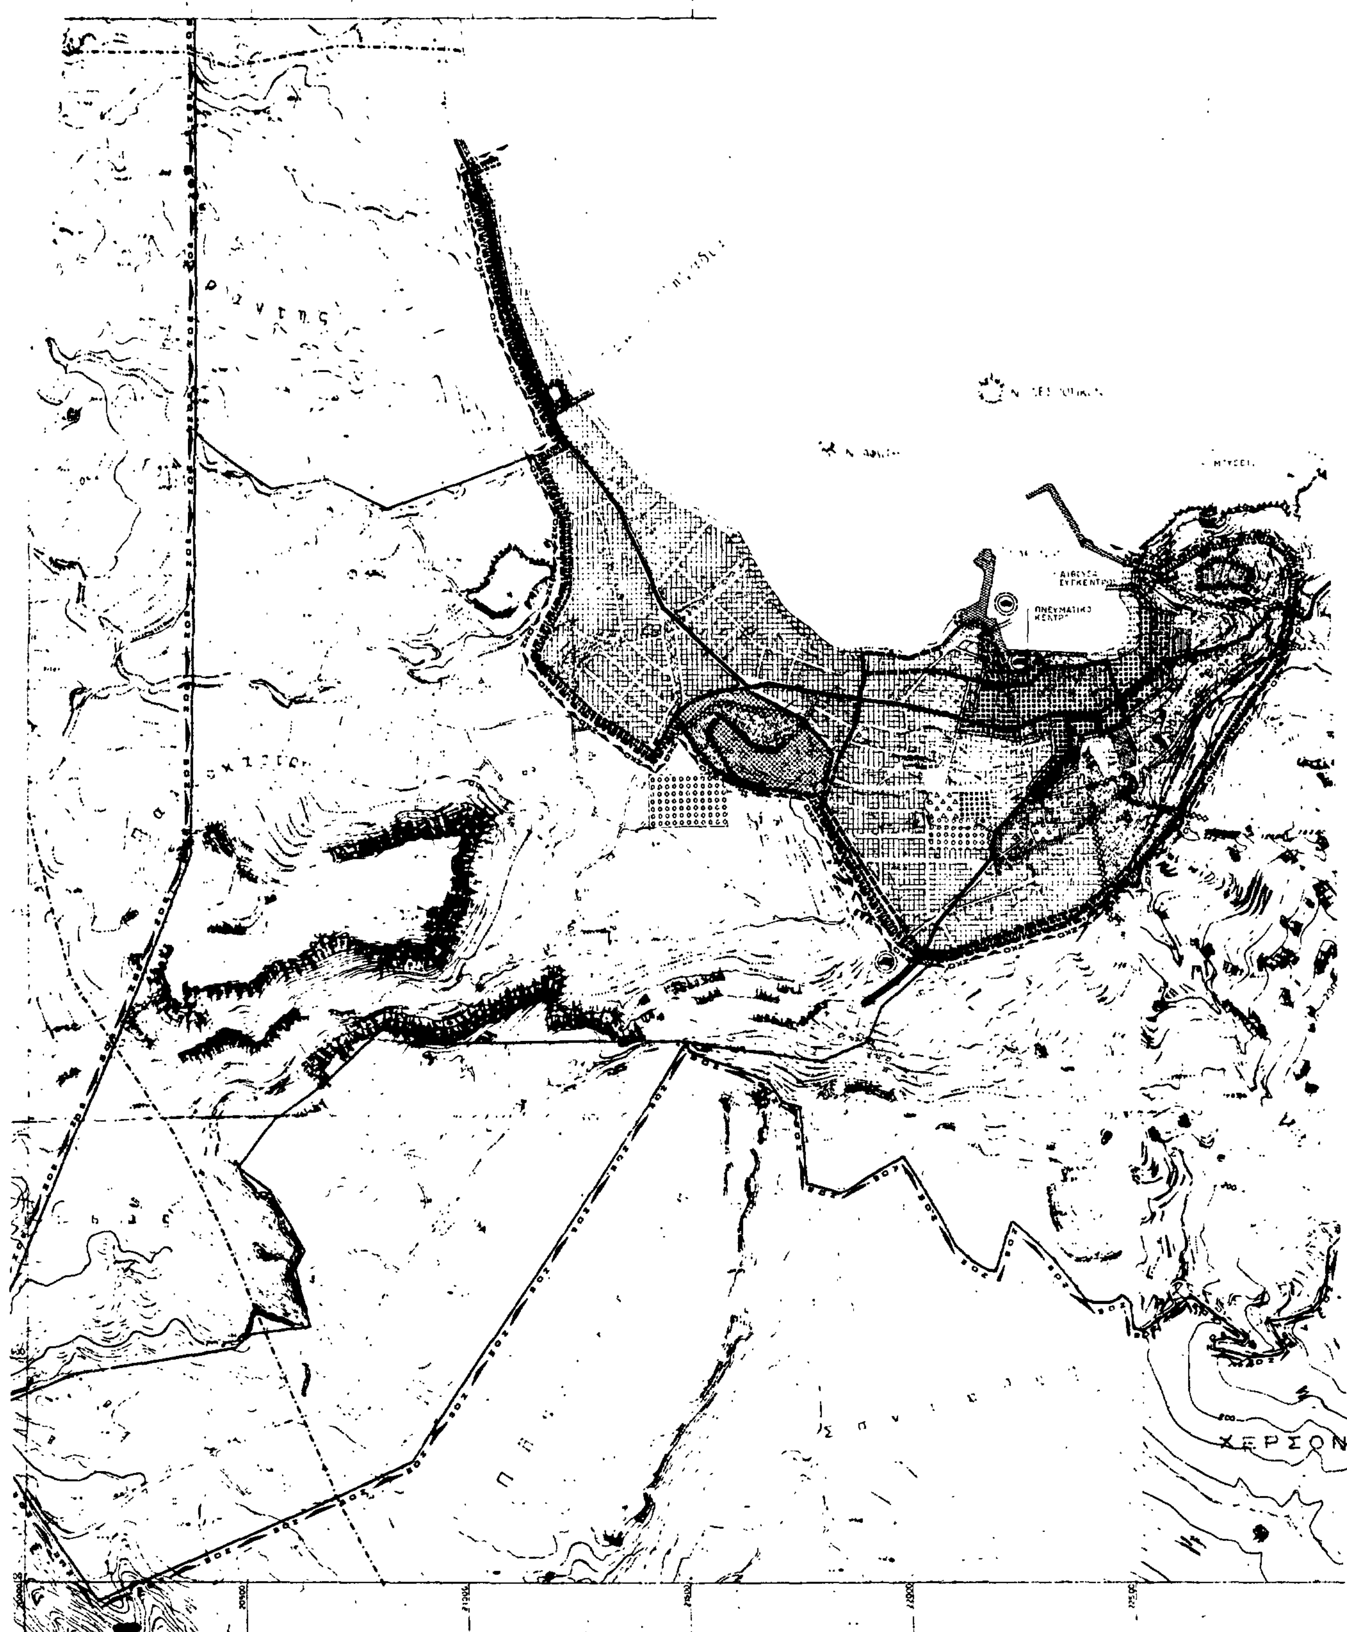
ΧΕΡΣΟΝ

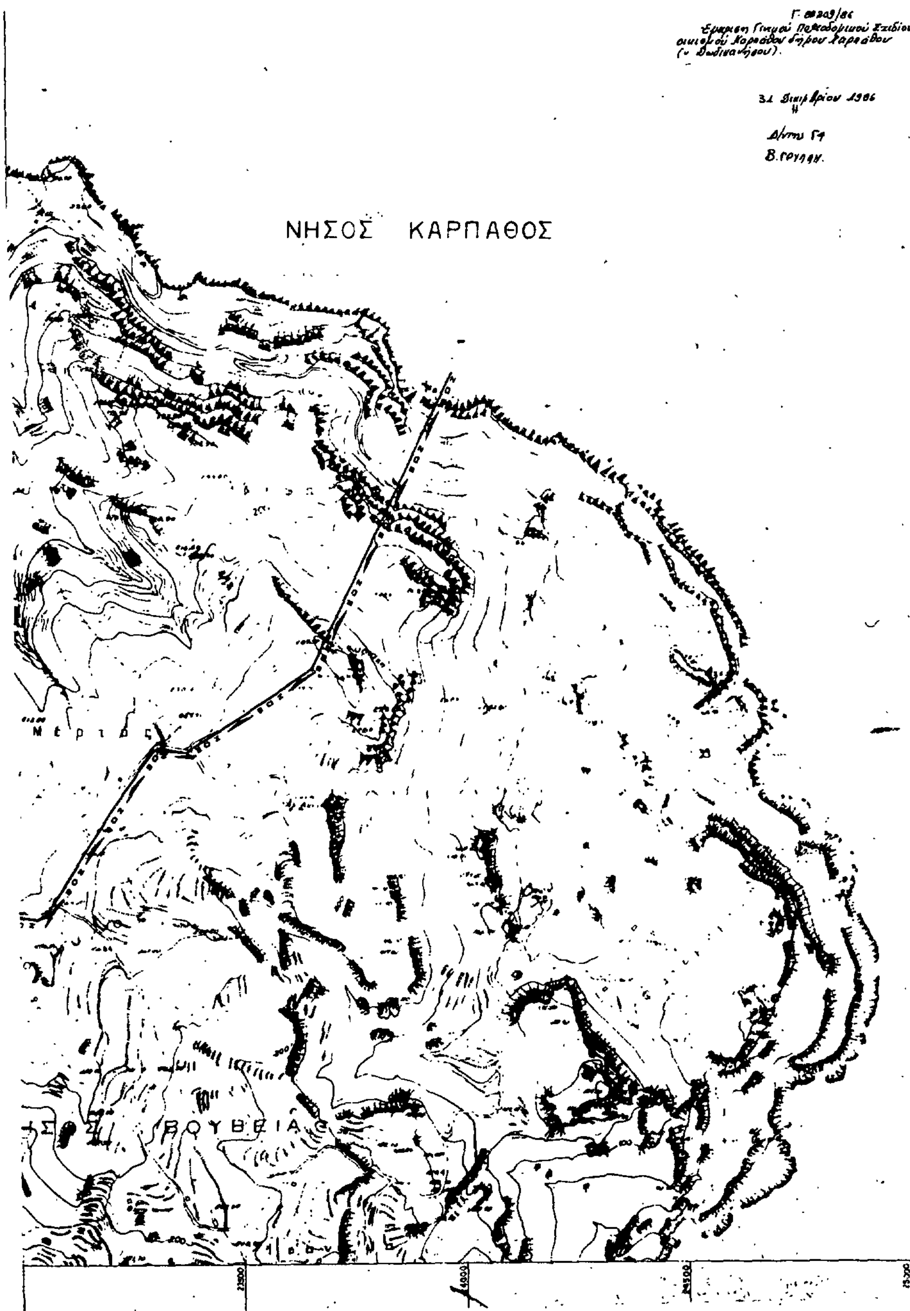

Ε.Π.Α
82-84

ΥΠΟΜΝΗΜΑ

Ορια σχεδίου πόλης 1989 / Town-plan boundaries 1989
Ορια εγκεκριμμενού σχεδίου πόλης 1984 / Town-plan limits 1984
Κεντρικες λειτουργιες πολης / Central area
Επεκταση σχεδιου πολης / Town-plan expansion
Κατοικια / Residential area
Ορια γειτονιας / Neighborhood limits
Εκπαιδευση / Education
Περιθαλψη / Health
Προνοια / Welfare
Αθλητισμος / Sports
Πολιτιστικες λειτουργιες / Cultural services
Αστικο πρασινο - ελευθεροι χωροι / Green area - open spaces
Τουρισμος - αναψυχη / Tourism - recreation
Ιδιαιτερες χρησεις / Special uses
Συλλεκτηρια / Collector street
Εγκαταστασεις μαζικων μεταφορων / Public transport installations
Σταθμος φορτηγων / Truck station
Σταθμος λεωφορειων / Bus station
Λιμανι / Harbor
Ορια περιοχης εξυγιανσης - αναβαθμισης / Improvement area
Ορια ζωνης Κανονισμων Ορων Δομησης / Planning control zone limit
Ορια ζωνης προστασιας χωρων ιστορικου ενδιαφεροντος / Zone limits of protected areas of historical interest
Ορια ζωνης προστασιας φυσικου περιβαλλοντος / Protected (natural) environment limits
Ορια αναπτυξιακης ζωνης λιανικου εμποριου / Retail development zone limits
Ορια αναπτυξιακης ζωνης τουρισμου / Touristic development zone limits

ΓΕΝΙΚΟ ΠΟΛΕΟΔΟΜΙΚΟ ΣΧΕΔΙΟ

ΚΕΝΤΡΟΝ ΦΧ 1:100.000 ΑΘΗΝΑ Φ= 35° 45 Λ= 3° 15	ΗΜΕΡΟΜΗΝΙΑ ΦΩΤΟΛΗΨΙΑΣ 1978	ΟΜΑΔΑ ΜΕΛΕΤΗΣ
ΔΙΑΝΟΜΗ ΠΙΝΑΚΙΔΩΝ		Ο.Τ.Ο.ΜΕ. Σ. ΑΜΟΥΡΓΗΣ Η. ΧΑΤΖΗΝΙΚΟΛΑΣ ΣΥΝΕΡΓΑΤΕΣ

ΠΡΟΤΑΣΗ — ΦΑΣΗ Γ

ΠΟΛΕΟΔΟΜΙΚΗ ΟΡΓΑΝΩΣΗ - ΛΕΙΤΟΥΡΓΙΕΣ

ΧΑΡΤΗΣ Π-1.11	ΓΕΝΙΚΟ ΠΟΛΕΟΔΟΜΙΚΟ ΣΧΕΔΙΟ (ΟΙΚΙΣΜΟΣ)
ΚΛΙΜΑΚΑ 1: 5.000	ΚΑΡΠΑΘΟΣ
ΜΑΙΟΣ 1984	ΝΟΜΟΣ ΔΩΔΕΚΑΝΗΣΟΥ

ΔΕΚΕΜΒΡΙΟΣ 1985 / ΙΟΥΝΙΟΣ '86



Ε.Π.
82.8

ΥΠΟΜΝΗΜΑ

- Town plan boundaries
- Όρια Δήμων και Κοινοτήτων / Municipality and community limits
- Town plan limits
- Zone of planning control


Γ-68209/86
Έγκριση Γενικού Πολεοδομικού Σχεδίου του οικισμού Καρπάθου δήμου Καρπάθου (ν. Δωδεκανήσου).

31 Δεκεμβρίου 1986



ΓΕΝΙΚΟ ΠΟΛΕΟΔΟΜΙΚΟ ΣΧΕΔΙΟ		
ΚΕΝΤΡΟΝ Φ.Χ. 1:100000	ΗΜΕΡΟΜΗΝΙΑ ΦΩΤΟΛΗΨΙΑΣ 1972	ΟΜΑΔΑ ΜΕΛΕΤΗΣ
ΔΙΑΝΟΜΗ ΠΙΝΑΚΙΔΩΝ		Ο.Τ.Ο.ΜΕ. Σ. ΑΜΟΥΡΓΗΣ Η. ΧΑΤΖΗΝΙΚΟΛΑΣ ΣΥΝΕΡΓΑΤΕΣ
ΠΡΟΤΑΣΗ		ΦΑΣΗ Γ
ΠΟΛΕΟΔΟΜΙΚΗ ΟΡΓΑΝΩΣΗ - ΛΕΙΤΟΥΡΓΙΕΣ		
ΧΑΡΤΗΣ Π-1.8	ΖΩΝΕΣ ΠΟΛΕΟΔΟΜΙΚΩΝ ΜΗΧΑΝΙΣΜΩΝ (ΟΙΚΙΣΜΟΣ)	
ΚΛΙΜΑΚΑ 1:5.000	ΚΑΡΠΑΘΟΣ	
ΜΑΙΟΣ 1984	ΝΟΜΟΣ ΔΩΔΕΚΑΝΗΣΟΥ	

ΔΕΚΕΜΒΡΙΟΣ 1985

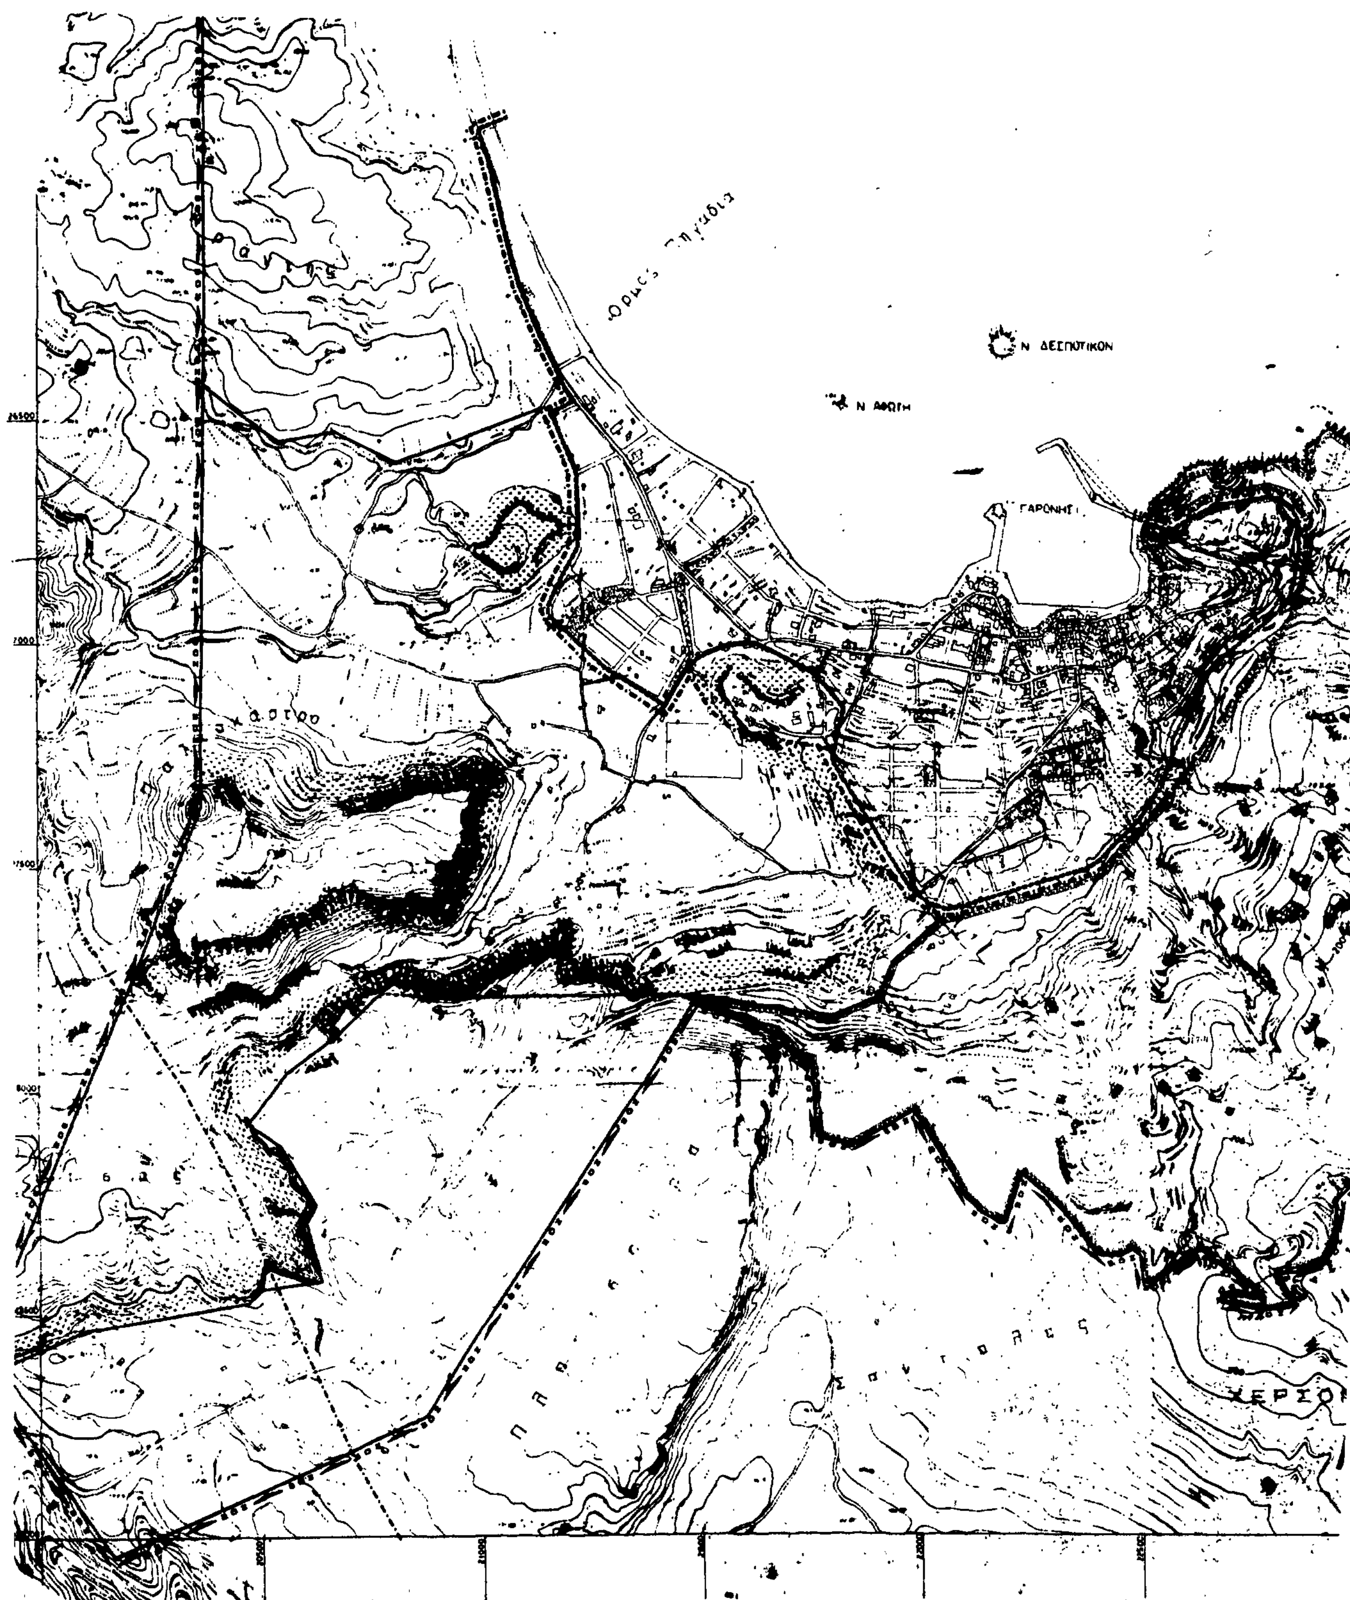
Ν. ΔΕΣΠΟΤΙΚΟΝ
Ν. ΑΦΘΙΗ
ΓΑΡΟΝΗΣ
ΧΕΡΣΟ

Ε.Π.Α
82-84

ΥΠΟΜΝΗΜΑ

Ορια δημων και Κοινοτητων
Municipality and community limits

Ορια ΖΟΕ
Urban development control zone limits

Ορια εγκεκριμμενου σχεδιου πολης 198-
Town-plan limits 198-

Ορια σχεδιου πολης 198-
Town-plan boundaries 198-

Αναδασωση
Reforestation

Φυτευσεις προστασιας - αναδειξης
Planting for protection and enhancement

Δικτυο αστικου πρασινου
Green area

Γ.88203/86
Εγκρίνεται Γενικού Πολεοδομικού Σχεδίου του δήμου Καρπάθου (ν. Δωδεκανήσου).

Δεκεμβρίου 1986

Β. Γρηγορ.

ΝΗΣΟΣ ΚΑΡΠΑΘΟΣ

ΒΟΥΘΕΙΑ

ΓΕΝΙΚΟ ΠΟΛΕΟΔΟΜΙΚΟ ΣΧΕΔΙΟ

ΚΕΝΤΡΟΝ ΦΚ 1:100.000	ΗΜΕΡΟΜΗΝΙΑ ΦΩΤΟΛΗΨΙΑΣ 1972	ΟΜΑΔΑ ΜΕΛΕΤΗΣ

ΔΙΑΝΟΜΗ ΠΙΝΑΚΙΔΩΝ

Ο.Τ.Ο.ΜΕ.
Σ. ΑΜΟΥΡΓΗΣ
Η. ΧΑΤΖΗΝΙΚΟΛΑΣ
ΣΥΝΕΡΓΑΤΕΣ

ΠΡΟΤΑΣΗ — ΦΑΣΗ Γ


ΠΟΛΕΟΔΟΜΙΚΗ ΟΡΓΑΝΩΣΗ - ΛΕΙΤΟΥΡΓΙΕΣ

ΧΑΡΤΗΣ Π-1.10 ΦΥΤΕΥΣΗ (ΟΙΚΙΣΜΟΣ Ζ.Ο.Ε.)


ΚΛΙΜΑΚΑ 1:5.000 — ΚΑΡΠΑΘΟΣ

ΜΑΙΟΣ 1984 — ΝΟΜΟΣ ΔΩΔΕΚΑΝΗΣΟΥ

ΔΕΚΕΜΒΡΙΟΣ 1985

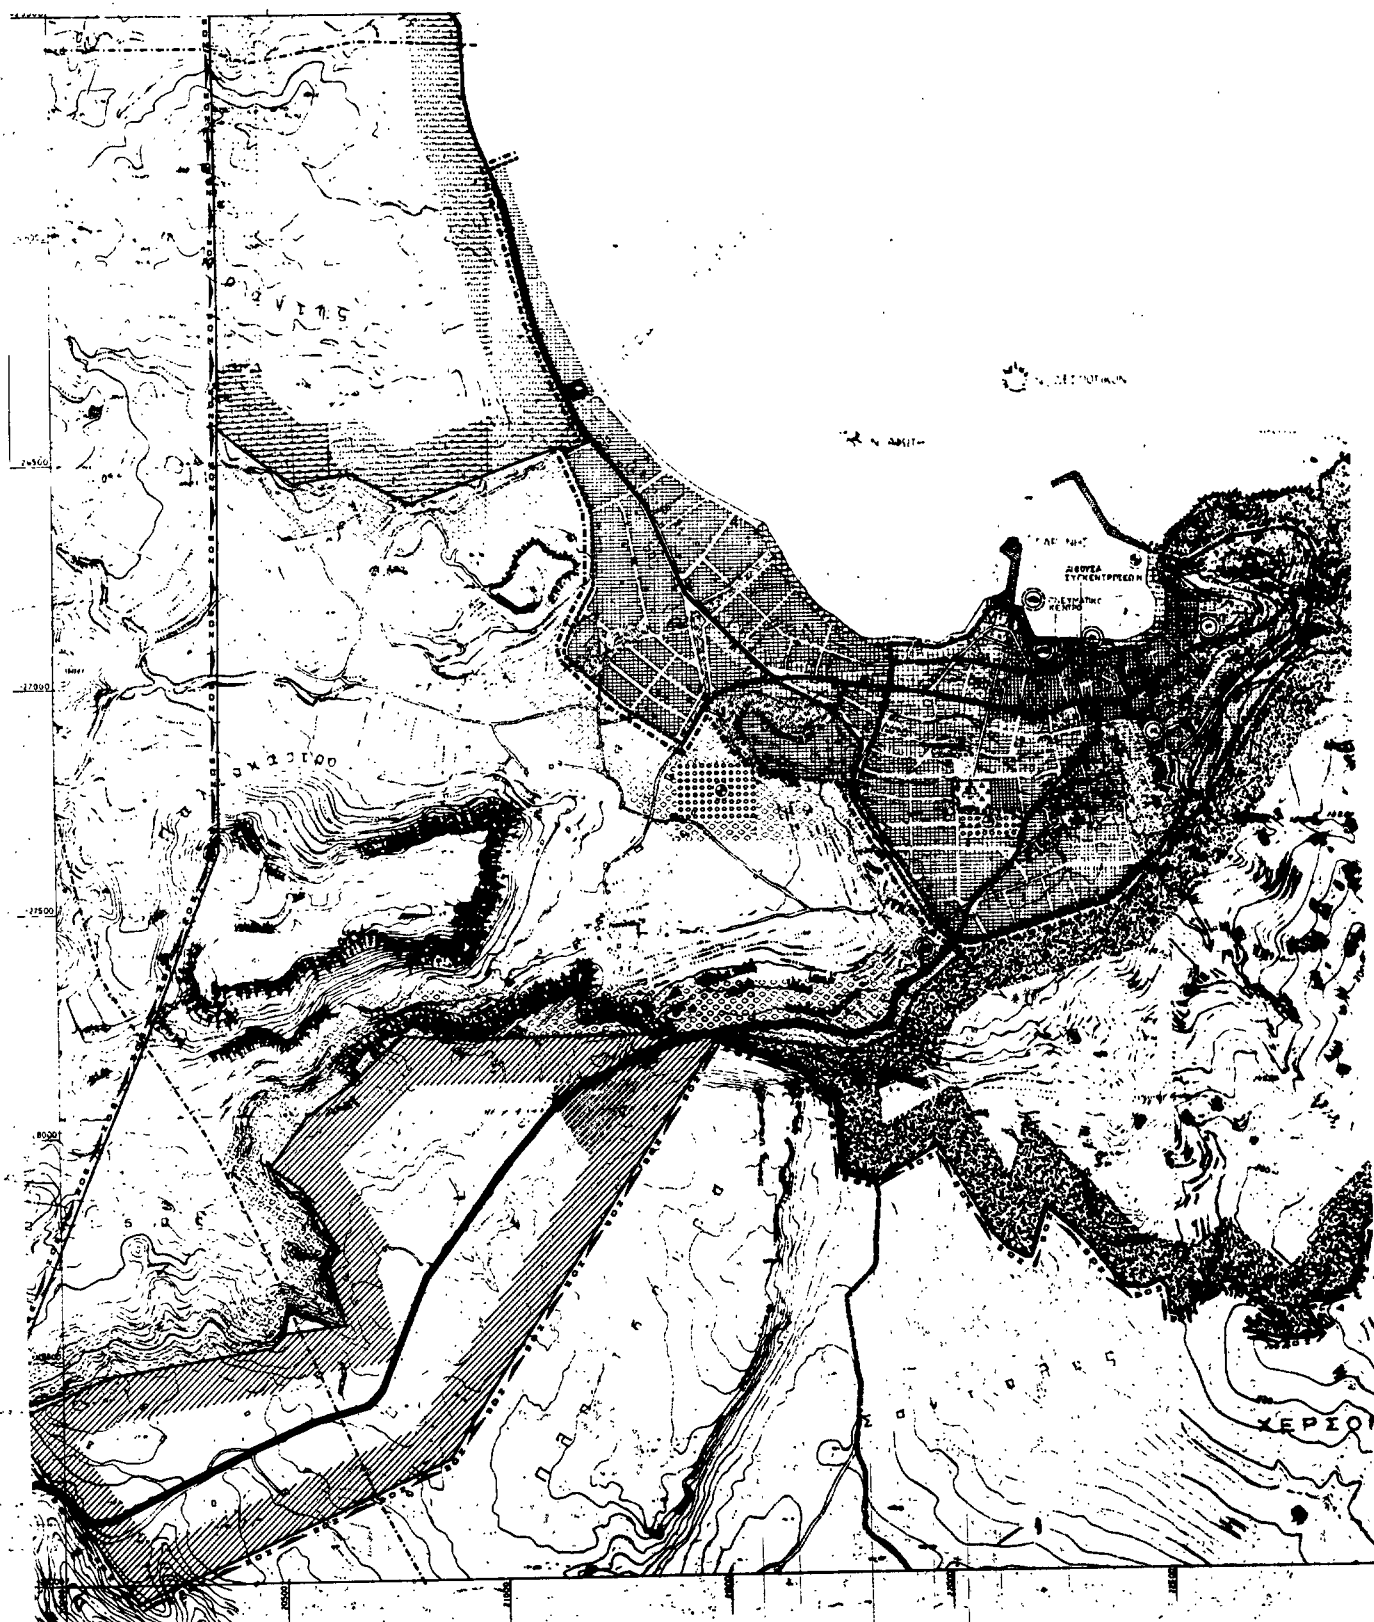
ΧΕΡΣΟ

Ε.Π.Α
82-84
ΥΠΟΜΝΗΜΑ
Municipality and community limits
Όρια Ζ.Ο.Ε.
Urban development control Zone limits
Town-plan boundaries
Town-plan limits
Residential area
Mixed residential
Central services
Education
Nursery
Primary
Junior secondary
Elementary vocational training school
Health
Centre of public health
Welfare
Infant school
Public nursery
Sports
Playing fields
Stadiums
Nautical sport installation
Cultural services
Manufacturing
Agricultural land
Green-area outside city limits
Green-area, open spaces
Tourism-recreation
Special uses
Cemeteries
Parking places
Archaeological sites
Wholesale
Arterial street
Collector street
Public transport installations
Bus station
Truck station
Harbor
ΝΗΣΟΣ ΚΑΡΠΑΘΟΣ
ΓΕΝΙΚΟ ΠΟΛΕΟΔΟΜΙΚΟ ΣΧΕΔΙΟ
ΚΕΝΤΡΟΝ
ΑΘΗΝΑ
ΗΜΕΡΟΜΗΝΙΑ ΦΩΤΟΛΗΨΙΑΣ
1972
ΟΜΑΔΑ ΜΕΛΕΤΗΣ
ΔΙΑΝΟΜΗ ΠΙΝΑΚΙΔΩΝ
Ο.Τ.Ο.ΜΕ.
Σ. ΑΜΟΥΡΓΗΣ
Η. ΧΑΤΖΗΝΙΚΟΛΑΣ
ΣΥΝΕΡΓΑΤΕΣ
ΠΡΟΤΑΣΗ
ΦΑΣΗ Γ
ΠΟΛΕΟΔΟΜΙΚΗ ΟΡΓΑΝΩΣΗ - ΛΕΙΤΟΥΡΓΙΕΣ
ΧΑΡΤΗΣ
Π -1.2 -1.3.2 1.3.1
-ΠΟΛΕΟΔ. ΕΝΟΤΗΤΕΣ/ΓΕΙΤΟΝΙΕΣ
-ΧΡΗΣΕΙΣ ΓΗΣ ΟΙΚΙΣΜΟΥ-ΖΟΕ
-ΝΕΕΣ ΑΝΑΠΤΥΞΙΑΚΕΣ ΖΩΝΕΣ
ΚΛΙΜΑΚΑ
ΚΑΡΠΑΘΟΣ
ΝΟΜΟΣ
ΔΩΔΕΚΑΝΗΣΟΥ

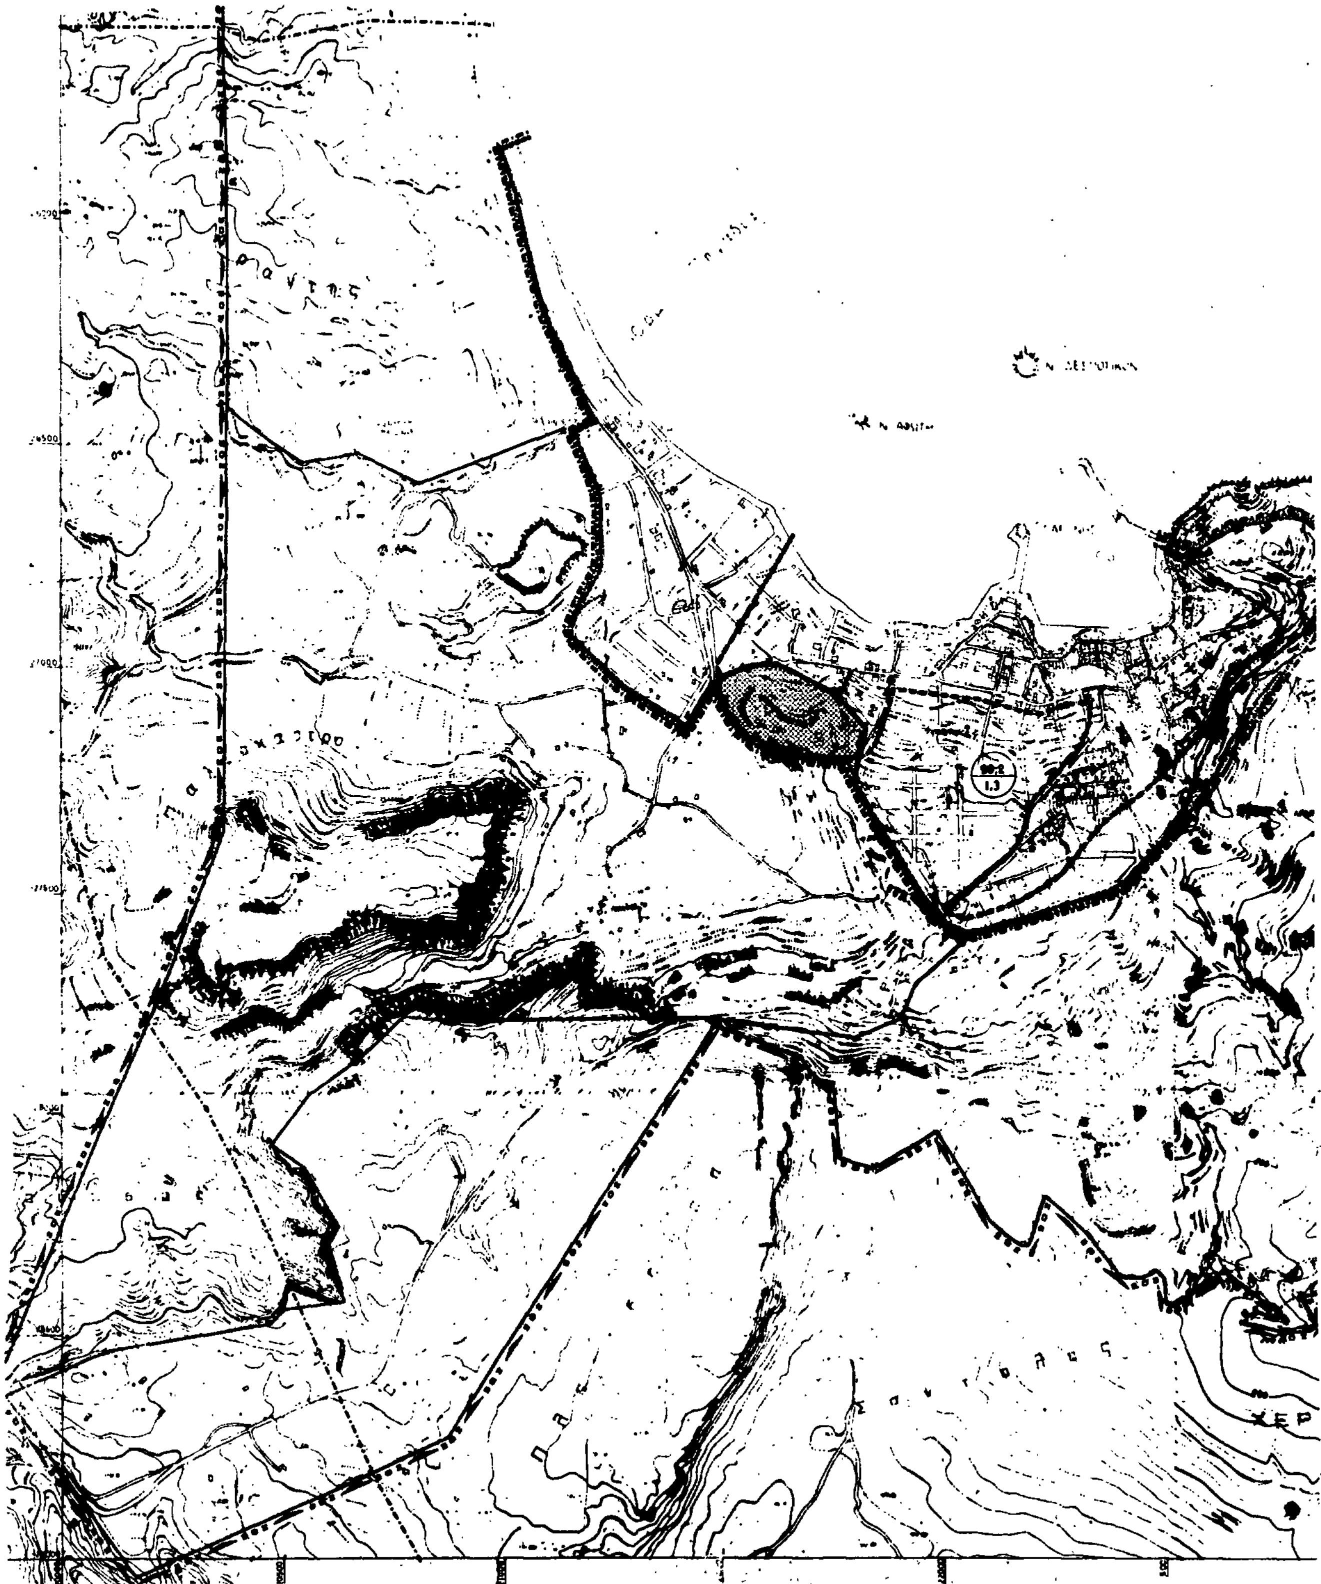


Ε.Π.Α
82-84

ΥΠΟΜΝΗΜΑ

- Ορια Δημων και Κοινοτητων / Municipality and community limits
- Ορια Εγκεκριμμενου σχεδιου πολης 1984 / Town-plan limits 1984
- Ορια Πραγματικης πολης 1984 / Development area limits 1984
- Ορια σχεδιου πολης 1989 / Town-plan boundaries 1989
- Περιοχη επεκτασεων / Expansion area
- Ορια πολεοδομικων ενοτητων-γειτονιων / Urban unit limits

Γ-88209/86
Έγκριση Γενικού Πολεοδομικού Σχεδίου του οικισμού Καρπάθου δήμου Καρπάθου (ν. Δωδεκανήσου).

31 Δεκεμβρίου 1986

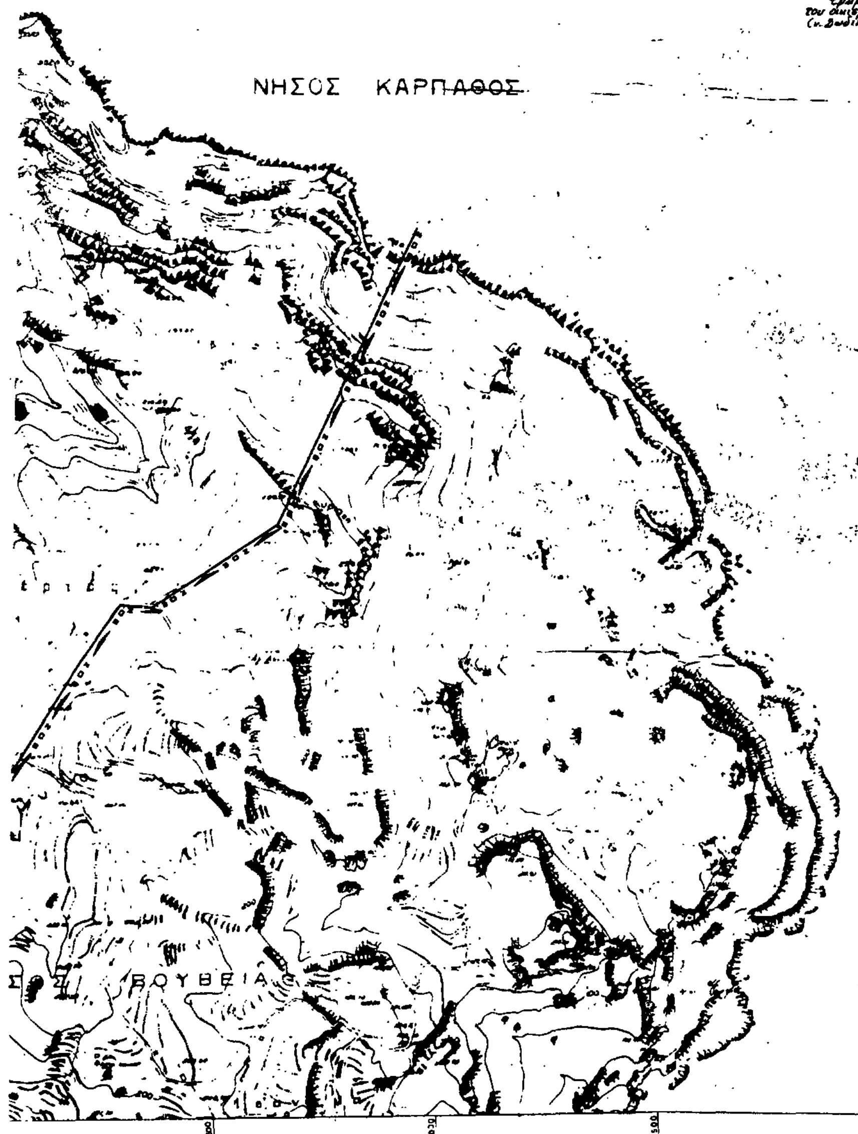

ΓΕΝΙΚΟ ΠΟΛΕΟΔΟΜΙΚΟ ΣΧΕΔΙΟ

ΚΕΝΤΡΟΝ ΦΧ 1:100.000 ΑΘΗΝΑ φ=35° 45 λ=3° 15	ΗΜΕΡΟΜΗΝΙΑ ΦΩΤΟΛΗΨΙΑΣ 1972	ΟΜΑΔΑ ΜΕΛΕΤΗΣ
ΔΙΑΝΟΜΗ ΠΙΝΑΚΙΔΩΝ		Ο.Τ.Ο.ΜΕ. Σ. ΑΜΟΥΡΓΗΣ Η. ΧΑΤΖΗΝΙΚΟΛΑΣ ΣΥΝΕΡΓΑΤΕΣ

ΠΡΟΤΑΣΗ — ΦΑΣΗ Γ

ΠΟΛΕΟΔΟΜΙΚΗ ΟΡΓΑΝΩΣΗ - ΛΕΙΤΟΥΡΓΙΕΣ

ΧΑΡΤΗΣ Π-1.4 - 1.5	- ΕΠΕΚΤΑΣΕΙΣ ΣΧΕΔΙΟΥ ΠΟΛΗΣ - ΠΥΚΝΟΤΗΤΕΣ ΚΑΙ ΣΥΝΤΕΛΕΣΤΕΣ ΔΟΜΗΣΗΣ - ΟΙΚΙΣΜΟΣ
ΚΛΙΜΑΚΑ 1:5.000	ΚΑΡΠΑΘΟΣ
ΜΑΙΟΣ 1984	ΝΟΜΟΣ ΔΩΔΕΚΑΝΗΣΟΥ

ΔΕΚΕΜΒΡΙΟΣ 1985


ΧΕΡΣΟΝ

Ε.Π.Α
82-84

ΥΠΟΜΝΗΜΑ

Όρια Σχεδίου πόλης 1989
Town-plan boundaries

Όρια Δήμων ή Κοινοτήτων
Municipality and community limits

Όρια εγκεκριμένου σχεδίου 1984
Town-plan limits 1984

Όρια ζώνης οικιστικού ελέγχου
Urban development control zone limits

Ζώνες άλλων ειδικών κινήτρων
Other special incentive zones

Όριο περιοχής ανάπλασης
Renewal-area limits

Όριο περιοχής περιβαλλοντικής εξυγίανσης - αναβάθμισης
Area of environmental improvement

ΝΗΣΟΣ ΚΑΡΠΑΘΟΣ

ΒΟΘΕΙΑ

ΓΕΝΙΚΟ ΠΟΛΕΟΔΟΜΙΚΟ ΣΧΕΔΙΟ

ΚΕΝΤΡΟΝ ΦΧ 1:100000 ΑΘΗΝΑ φ= 35° 45 λ= 3° 15	ΗΜΕΡΟΜΗΝΙΑ ΦΩΤΟΛΗΨΙΑΣ 1978	ΟΜΑΔΑ ΜΕΛΕΤΗΣ
ΔΙΑΝΟΜΗ ΠΙΝΑΚΙΔΩΝ		Ο.Τ.Ο.ΜΕ. Σ. ΑΜΟΥΡΓΗΣ Η. ΧΑΤΖΗΝΙΚΟΛΑΣ ΣΥΝΕΡΓΑΤΕΣ

ΠΡΟΤΑΣΗ — ΦΑΣΗ Γ

ΠΟΛΕΟΔΟΜΙΚΗ ΟΡΓΑΝΩΣΗ - ΛΕΙΤΟΥΡΓΙΕΣ

ΧΑΡΤΗΣ Π-1.7	ΖΩΝΕΣ ΟΙΚΟΝΟΜΙΚΩΝ ΚΑΙ ΘΕΣΜΙΚΩΝ ΚΙΝΗΤΡΩΝ (ΟΙΚΙΣΜΟΣ-Ζ.Ο.Ε.)
ΚΛΙΜΑΚΑ 1:5.000	ΚΑΡΠΑΘΟΣ
ΜΑΙΟΣ 1984	ΝΟΜΟΣ ΔΩΔΕΚΑΝΗΣΟΥ

ΔΕΚΕΜΒΡΙΟΣ 1985